

ΕΦΗΜΕΡΙΣ ΤΗΣ ΚΥΒΕΡΝΗΣΕΩΣ
ΤΗΣ ΕΛΛΗΝΙΚΗΣ ΔΗΜΟΚΡΑΤΙΑΣ

ΕΝ ΑΘΗΝΑΙΣ ΤΗ 19 ΦΕΒΡΟΥΑΡΙΟΥ 1981 | ΤΕΥΧΟΣ ΤΕΤΑΡΤΟΝ | ΑΡΙΘΜΟΣ ΦΥΛΛΟΥ 101

ΠΕΡΙΕΧΟΜΕΝΑ

ΑΠΑΛΛΟΤΡΙΩΣΕΙΣ

ΑΠΑΛΛΟΤΡΙΩΣΕΙΣ

ΑΠΟΦΑΣΕΙΣ

Ἀριθ. Β. 107/254 (1)

Περὶ ἀναγκαστικῆς ἀπαλλοτριώσεως ἐκτάσεως ποὺ βρίσκεται στὴν περιοχὴ τοῦ Νομοῦ Βοιωτίας καὶ συστάσεως δουλείας εναερίου διελεύσεως, γιὰ ἐγκατάσταση τμήματος τῆς Γ.Μ. 400 KV ΚΥΤ Καρδιᾶς - ΚΥΤ Διστόμου (τμῆμα ΚΥΤ Λαρίσης - ΚΥΤ Διστόμου) ὑπὲρ τῆς ΔΕΗ καὶ μὲ δαπάνη αὐτῆς.

ΟΙ ΥΠΟΥΡΓΟΙ ΟΙΚΟΝΟΜΙΚΩΝ ΚΑΙ ΒΙΟΜΗΧΑΝΙΑΣ ΚΑΙ ΕΝΕΡΓΕΙΑΣ

Ἔχοντας ὑπόψη:

1. Τὶς διατάξεις τοῦ Ν. Δ/τος 797/71 «περὶ ἀναγκαστικῶν ἀπαλλοτριώσεων», σὲ συνδυασμὸ μὲ τὶς διατάξεις τοῦ Β.Δ. 139/71 «περὶ τῆς ἁρμοδιότητος τῶν Νομαρχῶν πρὸς κήρυξιν ἀναγκαστικῶν τινων ἀπαλλοτριώσεων».
2. Τὶς διατάξεις τοῦ ἄρθρου 4 παρ. 2 τοῦ Νόμου 1468/1950 «περὶ ἱδρύσεως Δημοσίας Ἐπιχειρήσεις Ἠλεκτρισμοῦ», ὅπως ἔχει τροποποιηθεῖ καὶ συμπληρωθεῖ μεταγενεστέρως, δυνάμει τοῦ Α.Ν. 1672/1951, ποὺ κυρώθηκε μὲ τὸ Νόμο 2113/1952.
3. Τὶς διατάξεις τοῦ ἄρθρου 9 τοῦ Α.Ν. 1566/1950 «περὶ κυρώσεως τῆς μετὰ τοῦ οἴκου «EBASCO» συναφθείσης τὴν 20ὴν Ἰουλίου 1950 συμβάσεως κ.λπ. ὅπως ἔχουν κυρωθεῖ, τροποποιηθεῖ καὶ συμπληρωθεῖ μὲ τὸ Νόμο 1633/51.
4. Τὴν ἀπόφαση τοῦ Διοικητικοῦ Συμβουλίου τῆς Δημοσίας Ἐπιχειρήσεως Ἠλεκτρισμοῦ ἀριθ. 237 (Συνεδρίαση του ἀριθ. 37/24.7.1980).
5. Τὴν κοινὴ ἀπόφαση τοῦ Πρωθυπουργοῦ καὶ τοῦ Ὑπουργοῦ τῶν Οἰκονομικῶν ἀριθ. Δ. 2652/66/20.5.80 (ΦΕΚ 497/28.5.80 τ. Β') «περὶ ἀναθέσεως ἁρμοδιοτήτων στοὺς Ὑφυπουργοὺς Οἰκονομικῶν», ἀποφασίζουμε:

Κηρύσσουμε τὴν ἀναγκαστικὴ ἀπαλλοτρίωση λόγω δημόσιας ὠφέλειας καὶ εἰδικότερα:

Α. Γιὰ τὴν ἐγκατάσταση χαλυβδίνων πύργων τοῦ ἐντὸς τοῦ Νομοῦ Βοιωτίας τμήματος τῆς Γ.Μ. 400 KV. ΚΥΤ Καρδιᾶς - ΚΥΤ Διστόμου (τμῆμα ΚΥΤ Λαρίσης - ΚΥΤ Διστόμου) ἐκτάσεως συνολικοῦ ἐμβαδοῦ 8.925 $μ^2$ μὲ τὰ συστατικὰ

καὶ παραρτήματα αὐτῆς, ἀποτελουμένη ἀπὸ τριάντα πέντε (35) τετράγωνα τεμάχια ἐδάφους γιὰ τὴν ἐγκατάσταση ἐπ' αὐτῶν ἰσαρίθμων χαλυβδίνων πύργων.

Ἀπὸ τὰ ἄνω τετράγωνα τεμάχια ἐδάφους τὰ εἴκοσι ἐννέα (29) στὰ ὁποῖα θὰ ἐγκατασταθοῦν οἱ πύργοι μὲ ἀριθμοὺς 332 ἕως 338, 340 ἕως 346, 348, 349, 351 ἕως 354 καὶ 356 ἕως 364 ἔχουν ἐμβαδὸ μέτρα τετραγωνικὰ διακόσια εἴκοσι πέντε (15μ × 15μ = 225 μ2) καὶ τὰ ὑπόλοιπα ἕξι (6) στὰ ὁποῖα θὰ ἐγκατασταθοῦν οἱ πύργοι μὲ ἀριθμοὺς 339, 347,350,355,365 καὶ 366 ἔχουν ἐμβαδὸ 400 μ2 (20 × 20 = 400 Μ2). Τὰ ἀπαλλοτριούμενα τεμάχια ἐδάφους περιλαμβάνονται στὶς κτηματικὲς περιοχὲς τοῦ Δήμου Διστόμου καὶ τῆς Κοινότητος Δαύλεια τοῦ Νομοῦ Βοιωτίας καὶ εἰκονίζονται μὲ τοὺς ἄνω ἀριθμοὺς καὶ τὴ χιλιομετρικὴ θέση τους στὸ ἀριθ. 52424 Μαΐος 1980 καὶ ὑπὸ κλίμακα 1 : 2.000 κτηματολογικὸ διάγραμμα καὶ τὸν ἐπ' αὐτοῦ κτηματολογικὸ πίνακα (φύλλα 22,23 καὶ 24 ἀπὸ 24) ποὺ συνέταξε ἡ ἁρμοδία Ὑπηρεσία τῆς ΔΕΗ.

Β. Γιὰ τὴ σύσταση δουλείας ἐναερίου διελεύσεως τοῦ ἐντὸς τοῦ Νομοῦ Βοιωτίας τμήματος τῆς ΓΜ 400 KV ΚΥΤ Καρδιᾶς - ΚΥΤ Διστόμου (τμῆμα ΚΥΤ Λαρίσης - ΚΥΤ Διστόμου) λωρίδα ἐδάφους μήκους 12.680,30 μέτρων καὶ πλάτους 50 μέτρων, δηλαδὴ 25 μέτρα δεξιὰ καὶ 25 μέτρα ἀριστερὰ ἀπὸ τὴν προβολὴ στὸ ἔδαφος τοῦ ἄξονα τῆς γραμμῆς. Ἡ χιλιομέτρηση τῆς γραμμῆς σημειώνεται στὴν προβολὴ στὸ ἔδαφος τοῦ ἄξονά της ὁ ὁποῖος εἰκονίζεται μὲ παχιὰ γραμμὴ στὸ ἀριθ. 52424 Μαΐος 1980 κτηματολογικὸ διάγραμμα καὶ στὸν ἐπ' αὐτοῦ κτηματολογικὸ πίνακα (φύλλα 22, 23 καὶ 24 ἀπὸ 24). Τὰ ὅρια τῆς λωρίδας ἐδάφους στὴν ὁποία συνιστᾶται δουλεία εἰκονίζονται στὸ ἀνωτέρω διάγραμμα μὲ λεπτὲς παράλληλες συνεχεῖς γραμμὲς δεξιὰ καὶ ἀριστερὰ τοῦ ἄξονα. Ἡ ἐδαφικὴ λωρίδα δουλείας τοῦ ἐντὸς τοῦ Νομοῦ Βοιωτίας τμήματος τῆς ΓΜ 400 KV ΚΥΤ Καρδιᾶς - ΚΥΤ Διστόμου (τμῆμα ΚΥΤ Λαρίσης - ΚΥΤ Διστόμου) ἀρχίζει ἀπὸ τὴ χιλιομετρικὴ θέση 121 + 945 (ὅρια Νομοῦ Φθιώτιδος καὶ Βοιωτίας) καὶ καταλήγει στὴ χιλιομετρικὴ θέση 134 + 625,30 (εἴσοδος στὸ γήπεδο τοῦ ΚΥΤ Διστόμου).

Οἱ ἐκτάσεις στὶς ὁποῖες συνιστᾶται δουλεία περιλαμβάνονται στὶς κτηματικὲς περιοχὲς τοῦ Δήμου Διστόμου καὶ τῆς Κοινότητος Δαύλειας τοῦ Νομοῦ Βοιωτίας καὶ εἰκονίζονται στὸ ἀριθ. 52424/Μαΐος 1980 καὶ ὑπὸ κλίμακα 1 : 2.000 κτηματολογικὸ διάγραμμα καὶ στὸν ἐπ' αὐτοῦ κτηματολογικὸ πίνακα (φύλλα 22,23 καὶ 24 ἀπὸ 24). Ἡ ὅδευση τῆς γραμμῆς εἰκονίζεται στὸν ἀριθ. 52423 Μαΐος 1980 καὶ ὑπὸ κλίμακα 1:100.000 ἐνδεικτικὸ χάρτη κτηματολογίου (φύλλο 2 ἀπὸ 2). Τὸ κτηματολογικὸ διάγραμμα, τὸν κτηματολογικὸ πίνακα καὶ τὸν ἐνδεικτικὸ χάρτη κτηματολογίου συνέταξε ἡ ἁρμοδία Ὑπηρεσία τῆς ΔΕΗ.

Τὸ περιεχόμενο τῆς δουλείας συνίσταται στὸ δικαίωμα εἰσόδου τοῦ προσωπικοῦ τῶν συνεργείων καὶ τῶν τεχνικῶν μέσων τῆς ΔΕΗ ἢ τῶν ὁριζομένων ἀπ' αὐτὴ προσώπων στὴ βαρυνομένη μὲ δουλεία ἔκταση γιὰ τὴν ἐκτέλεση κάθε ἐργασίας ἐγκαταστάσεως, λειτουργίας, ἐπιθεωρήσεως, ἐπισκευῶν, συντηρήσεως καὶ ἀντικαταστάσεως τῶν ἄνωθι αὐτῆς ἐναερίων ἀγωγῶν καὶ τῶν πύργων τους καὶ στὴν ἀπαγόρευση ἀνεγέρσεως κάθε νέου κτίσματος. Ἐπίσης ἀπαγορεύεται ἡ λειτουργία κάθε ἐγκαταστάσεως ποὺ δημιουργεῖ δυσμενεῖς συνθῆκες γιὰ τὴν ἀσφάλεια ἢ τὴ λειτουργία τῆς γραμμῆς (π.χ. συσσώρευση πυρομαχικῶν, πετρελαιοειδῶν, λατομεῖα κ.λπ.).

Τὸ ἀνωτέρω κτηματολογικὸ διάγραμμα καὶ ὁ ἐπ' αὐτοῦ κτηματολογικὸς πίνακας ὡς καὶ ὁ ἐνδεικτικὸς χάρτης, στὰ ὁποῖα εἰκονίζονται ἡ ἀπαλλοτριουμένη καὶ δουλεύουσα ἔκταση ἔχουν θεωρηθεῖ ἀπὸ τὸ Δ/ντὴ τοῦ Ὑπουργείου Βιομηχανίας καὶ Ἐνεργείας Ι. Μπέη, στὶς 13.11.80.

Στὶς ἐκτάσεις ποὺ ἀπαλλοτριώνονται προβάλλουν δικαιώματα κυριότητας οἱ 1) Ἰωάννης Δημ. Καροῦζος, 2) Ἀντωνία Ἀγγελῆ Στεργίου κ.λπ.

Ἡ ἀπαλλοτρίωση κηρύσσεται ὑπὲρ τῆς ΔΕΗ καὶ μὲ δαπάνη αὐτῆς.

Ἡ ἀπόφαση αὐτὴ νὰ δημοσιευθεῖ στὴν Ἐφημερίδα τῆς Κυβερνήσεως.

Ἀθῆναι, 30 Ἰανουαρίου 1981

ΟΙ ΥΠΟΥΡΓΟΙ

ΥΦΥΠΟΥΡΓΟΣ ΟΙΚΟΝΟΜΙΚΩΝ — ΠΑΝΑΓΙΩΤΗΣ ΜΠΟΚΟΒΟΣ

ΒΙΟΜΗΧΑΝΙΑΣ ΚΑΙ ΕΝΕΡΓΕΙΑΣ — ΣΤΕΦΑΝΟΣ ΜΑΝΟΣ

Ἀριθ. Υ. 60/171 (2)

Περὶ μερικῆς ἀνακλήσεως τῆς ἀπαλλοτριώσεως ποὺ κηρύχθηκε μὲ τὴν Υ. 1419/5553/9.8.1967 (ΦΕΚ 100/1967 τ. Δ') κοινὴ Ὑπουργικὴ ἀπόφαση.

ΟΙ ΥΠΟΥΡΓΟΙ
ΟΙΚΟΝΟΜΙΚΩΝ ΚΑΙ ΚΟΙΝΩΝΙΚΩΝ ΥΠΗΡΕΣΙΩΝ

Ἔχοντας ὑπόψη:

1. Τὶς διατάξεις τοῦ ἄρθρου 2α τοῦ Κωδικοποιημένου Α.Ν. 1731/1939 «περὶ ἀναγκαστικῶν ἀπαλλοτριώσεων».
2. Τὴν Υ. 1419/5553/9.8.1967 (ΦΕΚ 100/1967 τ. Δ') κοινὴ Ὑπουργικὴ ἀπόφαση «περὶ ἀναγκαστικῆς ἀπαλλοτριώσεως ἀκινήτων ἐν τῇ περιοχῇ τῆς πόλεως Ἰωαννίνων, δι' ἀποκατάστασιν σεισμοπλήκτων».
3. Τὰ ἀριθ. 57167/30.9.1980 καὶ 66752/22.11.80 ἀντίγραφα τριπλοτύπων εἰσπράξεως τοῦ Α' Δημοσίου Ταμείου Ἰωαννίνων, ἀπὸ τὰ ὁποῖα προκύπτει ὅτι ἡ ἀποζημίωση ποὺ καθορίσθηκε μὲ τὴν Π. 1863/1957/13.6.1980 ἀπόφαση τοῦ Ὑπουργοῦ τῶν Οἰκονομικῶν γιὰ τμῆμα τοῦ ἀριθ. 2557 κτηματοτεμαχίου, ἐπιστράφηκε ἐμπροθέσμως στὸ Δημόσιο.
4. Τὴν Δ. 2652/66/20.5.1980 (ΦΕΚ 497/28.5.80 τ. Β') κοινὴ ἀπόφαση τοῦ Πρωθυπουργοῦ καὶ τοῦ Ὑπουργοῦ τῶν Οἰκονομικῶν «περὶ ἀναθέσεως ἁρμοδιοτήτων στοὺς Ὑφυπουργοὺς Οἰκονομικῶν».
5. Τὴν 1029/16.5.1980 (ΦΕΚ 491/21.5.1980 τ. Β') κοινὴ ἀπόφαση τοῦ Πρωθυπουργοῦ καὶ τοῦ Ὑπουργοῦ Κοιν. Ὑπηρεσιῶν «περὶ ἀναθέσεως ἁρμοδιοτήτων στοὺς Ὑφυπουργούς», ἀποφασίζουμε:

Ἀνακαλοῦμε μερικῶς τὴν ἀναγκαστικὴ ἀπαλλοτρίωση ποὺ κηρύχθηκε μὲ τὴν Υ. 1419/5553/9.8.1967 (ΦΕΚ 100/1967 τ. Δ') κοινὴ Ὑπουργικὴ ἀπόφαση καὶ συγκεκριμένα μόνο ὡς πρὸς τὴν ἔκταση τριακοσίων τριάντα ὀκτὼ καὶ 0,50 (338,50) τ.μ. ποὺ ἀποτελεῖ τμῆμα τοῦ ἀριθ. 2557 κτηματοτεμαχίου καὶ ποὺ φαίνεται μὲ ἀριθμοὺς 17-18-19-20-21-22-17 στὸ 120/12/Φ1/6.3.1979 κτηματολογικὸ διάγραμμα τῆς Γ6 Δ/νσεως τῆς Γενικῆς Δ/νσεως Οἰκισμοῦ τοῦ Ὑπουργείου Δημοσίων Ἔργων, θεωρημένο ἀπὸ τὴν Δ/ντρια Ε. Βασιλικιώτη, καὶ στὸν ἀπὸ 5.2.1979 ἀντίστοιχο κτηματολογικὸ πίνακα, ἐπειδὴ ἡ ἔκταση αὐτὴ δὲν εἶναι ἀναγκαία γιὰ τὸ σκοπὸ ποὺ ἀπαλλοτριώθηκε.

Ἡ ἀπόφαση αὐτὴ νὰ δημοσιευθεῖ στὴν Ἐφημερίδα τῆς Κυβερνήσεως.

Ἀθῆναι, 30 Ἰανουαρίου 1981

ΟΙ ΥΦΥΠΟΥΡΓΟΙ

ΟΙΚΟΝΟΜΙΚΩΝ — ΠΑΝΑΓΙΩΤΗΣ ΜΠΟΚΟΒΟΣ

ΚΟΙΝΩΝΙΚΩΝ ΥΠΗΡΕΣΙΩΝ — ΑΘΑΝΑΣΙΟΣ ΤΣΟΥΚΑΝΤΑΣ

Ἀριθ. Γ. 33/117 (3)

Περὶ μερικῆς ἀνακλήσεως τῆς ἀπαλλοτριώσεως ποὺ κηρύχθηκε μὲ τὴ Σ. 10325/6048/5.9.1960 (ΦΕΚ 132/1960 τ. Δ') κοινὴ Ὑπουργικὴ ἀπόφαση ὅπως αὐτὴ τροποποιήθηκε μὲ τὴ Σ. 5888/3618/5.6.1961 (ΦΕΚ 66/1961 τ. Δ') ὅμοια.

ΟΙ ΥΠΟΥΡΓΟΙ
ΟΙΚΟΝΟΜΙΚΩΝ ΚΑΙ ΔΗΜΟΣΙΩΝ ΕΡΓΩΝ

Ἔχοντας ὑπόψη:

1. Τὶς διατάξεις τοῦ ἄρθρου 2α τοῦ Κωδικοποιημένου Α.Ν. 1731/1939 «περὶ ἀναγκαστικῶν ἀπαλλοτριώσεων».

2. Τὴ Σ. 10325/6048/5.9.1960 (ΦΕΚ 132/1960 τ. Δ') κοινὴ ἀπόφασή μας. «περὶ ἀναγκαστικῆς ἀπαλλοτριώσεως κτημάτων πρὸς δημιουργίαν λατομείου παρὰ τὴν θέσιν Σφήνα τῆς Ἐθνικῆς ὁδοῦ Ἀγρινίου - Ἀμφιλοχίας», ὅπως αὐτὴ τροποποιήθηκε μὲ τὴ Σ. 5888/3618/5.6.1961 (ΦΕΚ 66/1961 τ. Δ') ἀπόφασή μας.

3. Τὸ ἀριθ. 48734/26.9.1978 ἀντίγραφο τριπλοτύπου εἰσπράξεως τοῦ Δημοσίου Ταμείου Γλυφάδας ἀπὸ τὸ ὁποῖο προκύπτει ὅτι τὸ ἐκ τριάντα πέντε χιλιάδων πενήντα (35.050) δρχ., ποσὸ τῆς ἀποζημιώσεως ποὺ ἀναλογεῖ στὴν ἔκταση γιὰ τὴν ὁποία ἀνακαλεῖται ἡ ἀπαλ/ση καὶ ποὺ καθορίστηκε μὲ τὴ Δ. 5902/3689/11.9.1978 ἀπόφαση τοῦ Ὑπουργοῦ Οἰκονομικῶν, ἐπιστράφηκε ἐμπροθέσμως στὸ Δημόσιο.

4. Τὴ Δ. 2652/66/20.5.1980 (ΦΕΚ 497/28.5.80 τ. Β') κοινὴ ἀπόφαση τῶν Πρωθυπουργοῦ καὶ Ὑπουργοῦ Οἰκονομικῶν «περὶ ἀναθέσεως ἁρμοδιοτήτων στοὺς Ὑφυπουργοὺς Οἰκονομικῶν», ἀποφασίζουμε :

Ἀνακαλοῦμε μερικῶς τὴν ἀναγκαστικὴ ἀπαλλοτρίωση ποὺ κηρύχθηκε μὲ τὴ Σ. 10325/6048/5.9.1960 (ΦΕΚ 132/1960 τ. Δ') κοινὴ Ὑπουργικὴ ἀπόφαση, ὅπως αὐτὴ τροποποιήθηκε μὲ τὴ Σ. 5888/3618/5.6.1961 (ΦΕΚ 66/1961 τ. Δ') ὅμοια καὶ συγκεκριμένα μόνο ὡς πρὸς τὴν ἔκταση τεσσάρων χιλιάδων εἴκοσι ἑπτὰ (4.027) τ.μ. ἡ ὁποία ἀποτελεῖται ἀπὸ χίλια ὀκτακόσια ἑξῆντα ἐννέα (1.869) τ.μ. τοῦ 368 α' κτηματοτεμαχίου καὶ δύο χιλιάδες ἑκατὸν πενήντα ὀκτὼ (2.158) τ.μ. τοῦ 368 β κτηματοτεμαχίου καὶ ἡ ὁποία φαίνεται μὲ στοιχεῖα Α-Β-Γ-Δ-Α στὸ ὑπὸ κλίμακα 1:1000 κτηματολογικὸ διάγραμμα τῆς 8ης ΠΥΔΕ τοῦ Ὑπουργείου Δημ. Ἔργων καὶ στὸν ἐπ' αὐτοῦ κτηματολογικὸ πίνακα, θεωρημένα ἀπὸ τὸν προϊστάμενο τῆς ἰδίας Ὑπηρεσίας Ἀλέξανδρο Συμπέθερο, στὶς 9.2.1980, γιατὶ δὲν πρόκειται ἡ ἔκταση αὐτὴ νὰ χρησιμοποιηθεῖ γιὰ τὸ σκοπὸ ποὺ ἀπαλλοτριώθηκε.

Ἡ ἀπόφαση αὐτὴ νὰ δημοσιευθεῖ στὴν Ἐφημερίδα τῆς Κυβερνήσεως.

Ἀθῆναι, 30 Ἰανουαρίου 1981

ΟΙ ΥΠΟΥΡΓΟΙ

ΥΦΥΠΟΥΡΓΟΣ ΟΙΚΟΝΟΜΙΚΩΝ
ΠΑΝΑΓΙΩΤΗΣ ΜΠΟΚΟΒΟΣ

ΔΗΜΟΣΙΩΝ ΕΡΓΩΝ
ΤΖΑΝΝΗΣ ΤΖΑΝΝΕΤΑΚΗΣ

Ἀριθ. Π. 4102/864 (4)

Περὶ ἐγκρίσεως δημιουργίας ζώνης παραλίας στὴ θέση «ΤΕΡΣΑΝΑ» Χωραφακίων Χανίων.

Ο ΥΠΟΥΡΓΟΣ ΟΙΚΟΝΟΜΙΚΩΝ

Ἔχοντας ὑπόψη :

1. Τὶς διατάξεις τῶν παρ. 2 καὶ 5 τοῦ ἄρθρου 6 τοῦ Α.Ν. 2344/1940 «περὶ αἰγιαλοῦ καὶ παραλίας». ὅπως ἀντικαταστάθηκαν μὲ τὶς διατάξεις τοῦ ἄρθρου 13 τοῦ Νόμου 1078/1980 (ΦΕΚ 238/14.10.80 τ. Α')

2. Τὴ σύμφωνη γνώμη τοῦ Γενικοῦ Ἐπιτελείου Ναυτικοῦ, ποὺ διατυπώθηκε στὸ Φ. 187.2/403/79/13.6.79 ἔγγραφό του.

3. Τὴν Ο.Ε.10168/6.7.80 ἀπόφαση τοῦ Νομάρχη Χανίων, μὲ τὸν ὁποία ἐπικυρώθηκαν ἡ ἔκθεση τῆς Ἐπιτροπῆς καὶ τὸ σχετικὸ τοπογραφικὸ διάγραμμα, ποὺ δημοσιεύθηκαν στὸ ὑπ' ἀριθ. 463/6.9.79 ΦΕΚ τ. Δ'.

4. Τὴ Δ.2652/66/20.5.1980 κοινὴ ἀπόφαση τῶν Πρωθυπουργοῦ καὶ Ὑπουργοῦ Οἰκονομικῶν «περὶ ἀναθέσεως ἁρμοδιοτήτων στοὺς Ὑφυπουργοὺς Οἰκονομικῶν», ἀποφασίζουμε :

Ἐγκρίνουμε, γιὰ τὴν προσαύξηση τοῦ αἰγιαλοῦ, τὴ δημιουργία ζώνης παραλίας στὴ θέση «ΤΕΡΣΑΝΑ» Χωραφακίων Χανίων, ὅπως ἡ ὁριογραμμὴ αὐτῆς καθορίσθηκε ἀπὸ τὴν ἁρμόδια Ἐπιτροπὴ τοῦ ἄρθρου 74 τοῦ Π.Δ.636/1977 καὶ εἰκονίζεται στὸ ἀπὸ Δεκεμβρίου 1978 καὶ μὲ κλίμακα 1:500 τοπογραφικὸ καὶ ὑψομετρικὸ διάγραμμα τοῦ Πολιτικοῦ Μηχανικοῦ Ἰωάννου Μ. Δασκαλάκη, τὸ ὁποῖο ἔχει θεωρηθεῖ ἀπὸ τὴ Διεύθυνση Τεχνικῶν Ὑπηρεσιῶν τοῦ Νομοῦ Χανίων στὶς 14.2.1979 καὶ συνοδεύει τὴν ἀπὸ 22.2.1979 ἔκθεση τῆς ἐν λόγω Ἐπιτροπῆς.

Ἡ παροῦσα ἀπόφαση μαζὶ μὲ τὴν ἔκθεση τῆς Ἐπιτροπῆς καὶ τὸ τοπ/κὸ διάγραμμα νὰ δημοσιευθοῦν στὴν Ἐφημερίδα τῆς Κυβερνήσεως (ἄρθρο 13 Νόμου 1078/1980).

Ἀθῆναι, 11 Δεκεμβρίου 1980

Ο ΥΦΥΠΟΥΡΓΟΣ
ΠΑΝΑΓΙΩΤΗΣ ΜΠΟΚΟΒΟΣ

ΕΚΘΕΣΙΣ

Ἐπιτροπῆς καθορισμοῦ τῶν ὁρίων τοῦ αἰγιαλοῦ

Ἐν Χανίοις σήμερον τὴν 22 Φεβρουαρίου 1949 ἡ κατὰ Νόμον ἁρμοδία Ἐπιτροπὴ καθορισμοῦ τῶν ὁρίων τοῦ αἰγιαλοῦ ἀποτελουμένη ἀπὸ τούς : α) Γεώργιον Μαρκάκην, Οἰκονομικὸν Ἔφορον Χανίων. β) Μιχαὴλ Μηνάτσην Λιμενάρχην Χανίων. γ) Θεόδωρον Μουντοκαλάκην, Πολ. Μηχανικὸν Ἀν/τον Δ.Τ. Χανίων, συνελθοῦσα ἐν τῷ καταστήματι τῆς Οἰκονομικῆς Ἐφορίας Χανίων καὶ λαβοῦσα ὑπ' ὄψιν :

1. Τὴν ἀπὸ 12.12.1978 αἴτησιν τῶν Ι. Θεοδωράκη καὶ Ι. Δασκαλάκη περὶ προσδιορισμοῦ ὁριογραμμῶν αἰγιαλοῦ καὶ παραλίας εἰς τὴν περιοχὴν «ΤΕΡΣΑΝΑ» τοῦ χωρίου Χωραφάκια Χανίων.

2. Τὰ διαγράμματα τῆς ἐν λόγῳ περιοχῆς συνταχθέντα ὑπὸ Πολ. Μηχανικοῦ Ἰωαν. Δασκαλάκη θεωρηθέντα παρὰ τοῦ Διευθυντοῦ Δ.Τ. Χανίων .


3. Τὴν διάταξιν τοῦ ἄρθρου 74 τοῦ Π.Δ.636/1977 «περὶ διαρθρώσεως τῶν ὑπηρεσιῶν Ὑπουργείου Οἰκονομικῶν κ.λπ.» καὶ τὴν διάταξιν τοῦ ἄρθρου 2 τοῦ Α.Ν.2344/1940 περὶ αἰγιαλοῦ καὶ παραλίας, καθ' ἣν ὁ καθορισμὸς τῆς ὁριογραμμῆς τοῦ αἰγιαλοῦ γίνεται ἐπὶ τοπογραφικοῦ καὶ ὑψομετρικοῦ διαγράμματος, χαρασσομένης ἐπ' αὐτοῦ ἐρυθρᾶς γραμμῆς διὰ τὴν ὁριογραμμὴν τοῦ αἰγιαλοῦ καὶ τὸ ὅτι εἰς περίπτωσιν καθ' ἣν ἕνεκα προσχώσεων ἢ ἄλλων αἰτίων εἶναι ἐμφανὲς ὅτι καθ' ὃν χρόνον ἐνεργεῖται ὁ καθορισμός, ὁ αἰγιαλὸς εἶναι διάφορος τοῦ εἰς τὸ παρελθὸν τοιούτου κ.λ.π. δύναται νὰ καθορισθῇ ἡ παλαιὰ θέσις τοῦ αἰγιαλοῦ ἡ ὑφισταμένη μέχρι μὲν τοῦ ἔτους 1884, ἐὰν ὑφίστανται κατοχαὶ ἰδιωτῶν, καὶ πρότερον δὲ ἐὰν δὲν ὑφίστανται τοιαῦται, ἡ Ἐπιτροπὴ προβαίνει εἰς τὸν καθορισμὸν τοῦ παλαιοῦ αἰγιαλοῦ χαρασσομένης ἐπὶ τοῦ διαγράμματος κυανῆς γραμμῆς.

4. Τὰ ἐκ τῆς ἐνεργηθείσης τὴν 14.2.1979 αὐτοψίας προκύψαντα στοιχεῖα καθ' ἃ πρόκειται περὶ βραχώδους ἐπικλινοῦς ἀκτῆς καὶ πολλὰς ἐξάρσεις ἐκτιθεμένης εἰς τοὺς Βορειοδυτικοὺς ἀνέμους καὶ Νοτιοδυτικοὺς ἐπίσης, καθορίζει ἐπὶ τοῦ ἀπὸ Δεκεμβρίου 1978 συνημμένου διαγράμματος : α) διὰ συνεχοῦς ἐρυθρᾶς πολυγωνικῆς γραμμῆς τὴν ὁριογραμμὴν τοῦ αἰγιαλοῦ ὑπὸ στοιχεῖα 1, 2, 3, ἕως καὶ 16, β) διὰ συνεχοῦς κιτρίνης πολυγωνικῆς γραμμῆς τὴν ὁριογραμμὴν τῆς παραλίας ὑπὸ στοιχεῖα 1', 2', 3', ἕως καὶ 16'.

Γίνεται μνεία ὅτι ὅλες οἱ κορυφὲς τῆς ὁριογραμμῆς τοῦ αἰγιαλοῦ εἶναι σταθερὰ σημεῖα ἐπὶ τοῦ ἐδάφους ἐξασφαλισθέντα ὡς εἰς τὸ διάγραμμα λεπτομερῶς ἀναφέρεται καὶ σημειοῦται.

Ὁ Πρόεδρος
ΓΕΩΡΓΙΟΣ ΜΑΡΚΑΚΗΣ

Τὰ Μέλη
ΜΙΧΑΗΛ ΜΗΝΑΤΣΗΣ
ΘΕΟΔΩΡΟΣ ΜΟΥΝΤΟΚΑΛΑΚΗΣ

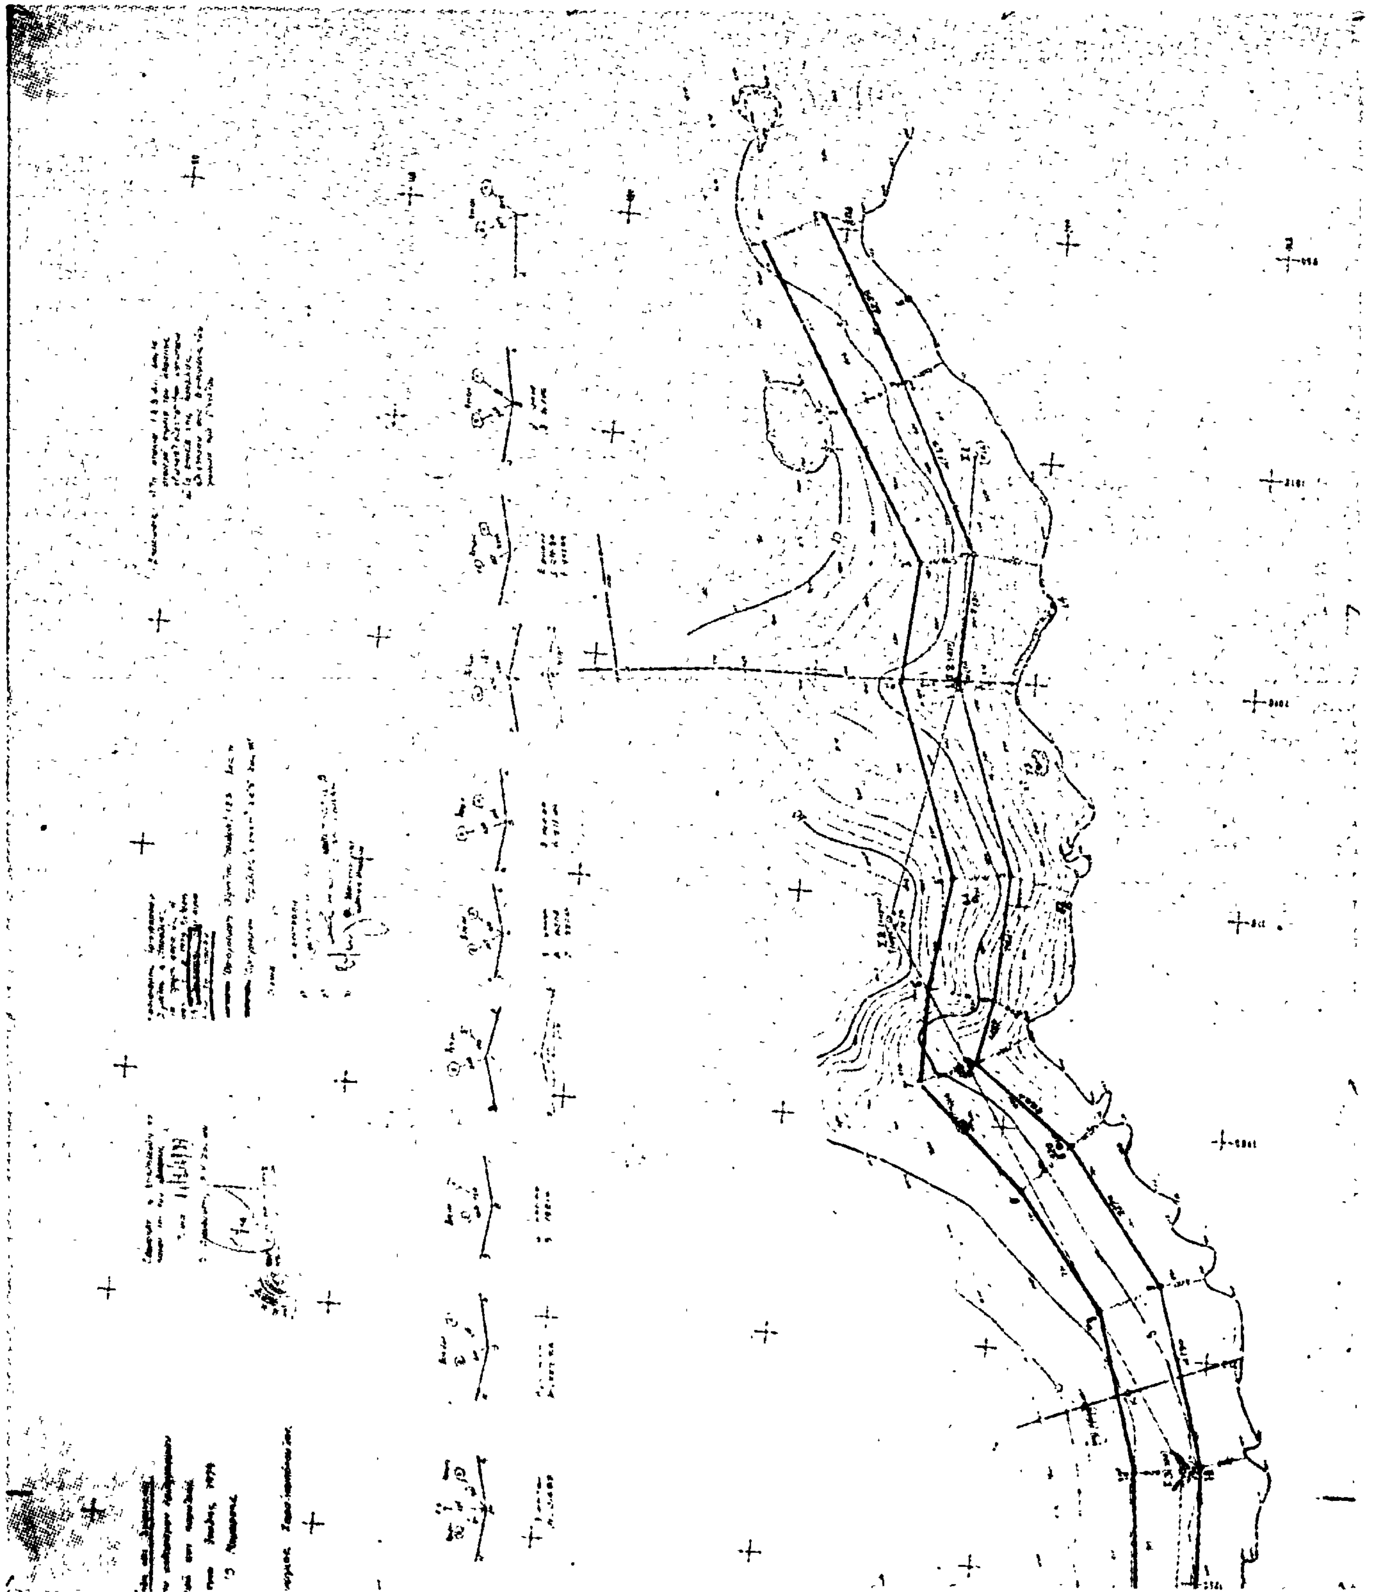

Άριθ. Σ. 4916/1056 (5)

Περὶ ἐγκρίσεως δημιουργίας ζώνης παραλίας στὴ θέση ΚΑΤΣΟΥΝΙ Περιοχῆς «ΚΑΒΟΣ ΤΗΣ ΠΑΝΑΓΙΑΣ» νήσου Δονούσης Κυκλάδων.

Ο ΥΠΟΥΡΓΟΣ ΟΙΚΟΝΟΜΙΚΩΝ

Ἔχοντας ὑπόψη :

1. Τὶς διατάξεις τῶν παρ. 2 καὶ 5 τοῦ ἄρθρου 6 τοῦ Α.Ν. 2344/1940 «περὶ αἰγιαλοῦ καὶ παραλίας» ὅπως ἀντικαταστάθηκαν μὲ τὶς διατάξεις τοῦ ἄρθρου 13 τοῦ Νόμου 1078/1980.

2. Τὴ σύμφωνη γνώμη τοῦ Γενικοῦ Ἐπιτελείου Ναυτικοῦ, ποὺ διατυπώθηκε στὸ Φ.187.2/289/80/1000/7.5.1980 ἔγγραφό του.

3. Τὴν 3511/29.5.80 ἀπόφαση τοῦ Νομάρχη Κυκλάδων μὲ τὴν ὁποία ἐπικυρώθηκαν ἡ ἔκθεση τῆς ἐπιτροπῆς καὶ τὸ σχετικὸ τοπογραφικὸ διάγραμμα, ποὺ δημοσιεύθηκαν στὸ ὑπ' ἀριθ. 354/16.6.80 ΦΕΚ τ. Δ'.

4. Τὴ Δ.2652/66/20.5.1980 κοινὴ ἀπόφαση τῶν Πρωθυπουργοῦ καὶ Ὑπουργοῦ Οἰκονομικῶν «περὶ ἀναθέσεως ἁρμοδιοτήτων στοὺς Ὑφυπουργοὺς Οἰκονομικῶν», ἀποφασίζουμε :

Ἐγκρίνουμε, γιὰ τὴν προσαύξηση τοῦ αἰγιαλοῦ, τὴ δημιουργία ζώνης παραλίας στὴ θέση ΚΑΤΣΟΥΝΙ περιοχῆς «ΚΑΒΟΣ τῆς ΠΑΝΑΓΙΑΣ» νήσου Δονούσης Κυκλάδων, ὅπως ἡ οριογραμμὴ αὐτῆς καθορίστηκε ἀπὸ τὴν ἁρμόδια Ἐπιτροπὴ τοῦ ἄρθρου 74 τοῦ Π.Δ. 636/1977 καὶ εἰκονίζεται στὸ ἀπὸ 16.2.1976 καὶ μὲ κλίμακα 1 : 500 τοπογραφικὸ καὶ ὑψομετρικὸ διάγραμμα τῆς Τεχνικῆς Ὑπηρεσίας τῆς Δ.Ε.Η. ὑπ' ἀριθ. 10828, τὸ ὁποῖο ἔχει θεωρηθεῖ ἀπὸ τὴ Διεύθυνση Τεχνικῶν Ὑπηρεσιῶν τοῦ Νομοῦ Κυκλάδων τὴν 28.9.79 καὶ συνοδεύει τὴν ἀπὸ 30.9.1979 ἔκθεση τῆς ἐν λόγω Ἐπιτροπῆς.

Ἡ παροῦσα ἀπόφαση μαζὶ μὲ τὴν ἔκθεση τῆς Ἐπιτροπῆς καὶ τὸ τοπ. διάγραμμα νὰ δημοσιευθοῦν στὴν Ἐφημερίδα τῆς Κυβερνήσεως (ἄρθρο 13 Ν. 1078/80).

Ἀθῆναι, 16 Δεκεμβρίου 1980

Ο ΥΦΥΠΟΥΡΓΟΣ
ΠΑΝΑΓΙΩΤΗΣ ΜΠΟΚΟΒΟΣ

ΕΚΘΕΣΙΣ

Ἐπιτροπῆς καθορισμοῦ ὁρίων αἰγιαλοῦ (ἄρθρ. 74 Π.Δ. 636/77)

Καθορισμοῦ τὸ πρῶτον ὁρίων αἰγιαλοῦ παραλίας εἰς τὴν κτηματικὴν περιοχὴν τῆς Κοινότητος Δονούσης νήσου Δονούσης.

Ἐν Νάξῳ τῇ 30.9.1979 οἱ ὑπογεγραμμένοι :

1. Νικόλαος Μιχ. Ἀνδρουλιδάκης, Οἰκ. Ἔφορος Νάξου.
2. Παναγιώτης Γεωργ. Γεωργίου, Λιμενάρχης Λ/Σ Σημαιοφόρος.
3. Ἐμμανουὴλ Λιανὸς Δ.Τ.Υ.Ν. (ἐκπρόσωπος δυνάμει τῆς ἀριθ. ΤΥ9780/21.8.79 ἐντολῆς) ἀποτελοῦντες τὴν ἐπιτροπὴν τοῦ ἄρθρ. 74 Ν.Δ. 636/77 καθορισμοῦ τῶν ὁρίων αἰγιαλοῦ καὶ παραλίας συγκληθεῖσαν δυνάμει τῆς ΔΕ 8297/30.12.78 ἀποφάσεως Νομάρχου.

Λαβόντες ὑπ' ὄψιν :


1. Τὴν 51236/1977 αἴτησιν τῆς Δ.Ε.Η. δι' ἧς αἰτεῖται ὁ καθορισμὸς ὁρίων αἰγιαλοῦ καὶ παραλίας εἰς τὴν ἀνωτέρω περιοχήν.
2. Τὸ ὑπὸ τῆς τεχνικῆς ὑπηρεσίας τῆς Δ.Ε.Η. συνταχθὲν τοπογραφικὸν διάγραμμα κλίμ. 1 : 500 καὶ θεωρηθὲν ὑπὸ τῆς Δ.Τ.Υ. (Γραφεῖο Μηχανικοῦ Νάξου τὴν 28.9.79).
3. Τὰς διατάξεις τοῦ Α.Ν. 2344/40 τῶν σχετ. Γ.Ν.Σ.Κ. καὶ ἐγκλυκ. τοῦ Ὑπ. Οἰκονομ.
4. Ὅτι ἡ ἀκτὴ εἶναι βραχώδης, μεγάλης κλίσεως, ἄνευ βλαστήσεως.
5. Ὅτι ἡ περιοχὴ ὑφίσταται τὴν ἐπίδρασιν ἰσχυρῶν Ν.Δ. ἀνέμων, ἀποφασίζει :

1. Χαράσσει τὴν ὁριογραμμὴν τοῦ αἰγιαλοῦ διὰ ἐρυθρᾶς συνεχοῦς γραμμῆς 1, 2,3,4,5, ἐξασφαλιζομένην ἐκ μονίμων ὁροσήμων ἐκ μπετὸν ὡς ἐμφαίνεται εἰς τὸ διάγραμμα.
2. Χαράσσει τὴν ὁριογραμμὴν τῆς παραλίας διὰ κιτρίνης συνεχοῦς γραμμῆς 1,2,3,4,5, ἐξασφαλιζομένης ὁμοίως ἐκ τῶν ὡς ἄνω ὁροσήμων ἐκ μπετὸν ὡς ἐμφαίνεται εἰς τὸ διάγραμμα.

Ἐφ' ᾧ συνετάγη ἡ παροῦσα καὶ ὑπογράφεται ὡς ἕπεται.

Ἡ Ἐπιτροπὴ

Ὁ Πρόεδρος	Τὰ Μέλη
ΝΙΚ. ΑΝΔΡΟΥΛΙΔΑΚΗΣ	ΠΑΝΑΓ. Γ. ΓΕΩΡΓΙΟΥ
	ΕΜΜΑΝΟΥΗΛ ΛΙΑΝΟΣ

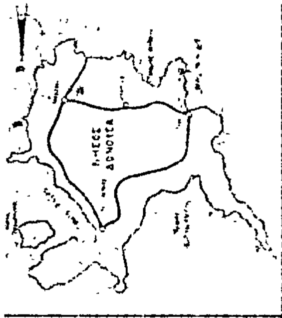

ΑΝΑΚΟΙΝΩΣΕΙΣ

'Αριθ. Β2/γ89 (6)

Περὶ ἀνακοινώσεως παρακαταθέσεως ἀποζημιώσεως γιὰ ἀπαλλοτρίωση ἀκινήτων πρὸς κατασκευὴ τῆς Βόρειας κύριας διώρυγας Πηνειοῦ 'Ηλείας.

Ο ΥΠΟΥΡΓΟΣ ΔΗΜΟΣΙΩΝ ΕΡΓΩΝ

Σύμφωνα μὲ τὰ ἄρθρα 7 καὶ 8 τοῦ Ν.Δ.797/1971 «περὶ ἀναγκαστικῶν ἀπαλλοτριώσεων», γνωστοποιοῦμε :

α) Σὲ ὅσους ἔχουν ἢ διεκδικοῦν δικαιώματα κυριότητας σὲ ἀκίνητα ποὺ ἀπαλλοτριώθηκαν ἀναγκαστικὰ μὲ τὴν ἀριθ. Δ.8323/8865/72 κοινὴ ἀπόφαση τῶν 'Υπουργῶν Οἰκονομικῶν καὶ Δημοσίων Ἔργων (ΦΕΚ 13/72 τ. Δ') γιὰ τὴν κατασκευὴ τῆς Βόρειας κύριας διώρυγας Πηνειοῦ 'Ηλείας.

β) Τοὺς ἐνυπόθηκους δανειστὲς καὶ τοὺς τρίτους διεκδικητὲς τῶν ἀκινήτων αὐτῶν, ὅτι ἡ ἀποζημίωση τῆς ἐδαφικῆς ἐπιφάνειας καὶ τῶν ἐπικειμένων της, ὅπως περιγράφονται στὸ σχετικὸ κτηματολογικὸ πίνακα, ἡ ὁποία καθορίστηκε μὲ τὴν ἀριθ. 212/78 ἀπόφαση τοῦ 'Εφετείου Πατρῶν ἔχει παρακατατεθεῖ στὸ γραφεῖο Παρ/κῶν Λεχαινῶν.

Σχετικὰ ἔχει ἐκδοθεῖ τὸ ἀριθ. 17876/8.1.81 γραμμάτιο συστάσεως παρακαταθήκης δρχ. τεσσάρων ἑκατομμυρίων διακοσίων χιλιάδων (4.200.000).

'Η ἀποζημίωση θὰ ἀποδοθεῖ στὰ πρόσωπα ποὺ θὰ ἀναγνωρισθοῦν δικαιοῦχοι κατὰ τὴ νόμιμη διαδικασία.

'Η ἀνακοίνωση αὐτὴ νὰ δημοσιευθεῖ στὴν 'Εφημερίδα τῆς Κυβερνήσεως.

'Αθῆναι, 29 'Ιανουαρίου 1981

Μὲ 'Εντολὴ 'Υπουργοῦ
'Ο Διευθυντὴς
Ε. ΔΗΜΑΣ

'Αριθ. Β2γ/235 (7)

Περὶ ἀνακοινώσεως παρακαταθέσεως ἀποζημιώσεως γιὰ ἀπαλλοτρίωση ἀκινήτων πρὸς κατασκευὴ τῆς Βόρειας κύριας διώρυγας Πηνειοῦ 'Ηλείας.

Ο ΥΠΟΥΡΓΟΣ ΔΗΜΟΣΙΩΝ ΕΡΓΩΝ

Σύμφωνα μὲ τὰ ἄρθρα 7 καὶ 8 τοῦ Ν.Δ.797/1971 «περὶ ἀναγκαστικῶν ἀπαλλοτριώσεων», γνωστοποιοῦμε :

α) Σὲ ὅσους ἔχουν ἢ διεκδικοῦν δικαιώματα κυριότητας σὲ ἀκίνητα ποὺ ἀπαλλοτριώθηκαν ἀναγκαστικὰ μὲ τὴν ἀριθ. Δ. 8323/8865/72 κοινὴ ἀπόφαση τῶν 'Υπουργῶν Οἰκονομικῶν καὶ Δημοσίων Ἔργων (ΦΕΚ 13/72 τ. Δ') γιὰ τὴν κατασκευὴ τῆς Βόρειας κύριας διώρυγας Πηνειοῦ 'Ηλείας.

β) Τοὺς ἐνυπόθηκους δανειστὲς καὶ τοὺς τρίτους διεκδικητὲς τῶν ἀκινήτων αὐτῶν, ὅτι ἡ ἀποζημίωση τῆς ἐδαφικῆς ἐπιφάνειας καὶ τῶν ἐπικειμένων της, ὅπως περιγράφονται στὸ σχετικὸ κτηματολογικὸ πίνακα, ἡ ὁποία καθορίστηκε μὲ τὴν ἀριθ. 142/79 ἀπόφαση τοῦ 'Εφετείου Πατρῶν, ἔχει παρακατατεθεῖ στὸ γραφεῖο Παρ/κῶν Λεχαινῶν.

Σχετικὰ ἔχει ἐκδοθεῖ τὸ ἀριθ. 17882/8.1.81 γραμμάτιο συστάσεως παρακαταθήκης δρχ. ἑξακοσίων μιᾶς χιλιάδων ὀκτακοσίων ἐνενήντα μιᾶς (601.891).

'Η ἀποζημίωση θὰ ἀποδοθεῖ στὰ πρόσωπα ποὺ θὰ ἀναγνωρισθοῦν δικαιοῦχοι κατὰ τὴ νόμιμη διαδικασία.

'Η ἀνακοίνωση αὐτὴ νὰ δημοσιευθεῖ στὴν 'Εφημερίδα τῆς Κυβερνήσεως.

'Αθῆναι, 29 'Ιανουαρίου 1981

Μὲ 'Εντολὴ 'Υπουργοῦ
'Ο Διευθυντὴς
Ε. ΔΗΜΑΣ

'Αριθ. Β2/γ234 (8)

Περὶ ἀνακοινώσεως παρακαταθέσεως ἀποζημιώσεως γιὰ ἀπαλλοτρίωση ἀκινήτων πρὸς κατασκευὴ τῆς Βόρειας κύριας Διώρυγας Πηνειοῦ 'Ηλείας.

Ο ΥΠΟΥΡΓΟΣ ΔΗΜΟΣΙΩΝ ΕΡΓΩΝ

Σύμφωνα μὲ τὰ ἄρθρα 7 καὶ 8 τοῦ Ν.Δ.797/1971 «περὶ ἀναγκαστικῶν ἀπαλλοτριώσεων» γνωστοποιοῦμε :

α) Σὲ ὅσους ἔχουν ἢ διεκδικοῦν δικαιώματα κυριότητας σὲ ἀκίνητα ποὺ ἀπαλλοτριώθηκαν ἀναγκαστικὰ μὲ τὴν ἀριθ. Δ.8323/8865/72 κοινὴ ἀπόφαση τῶν 'Υπουργῶν Οἰκονομικῶν καὶ Δημοσίων Ἔργων (ΦΕΚ 13/72 τ. Δ') γιὰ τὴν κατασκευὴ τῆς Βόρειας κύριας διώρυγας Πηνειοῦ 'Ηλείας.

β) Τοὺς ἐνυπόθηκους δανειστὲς καὶ τοὺς τρίτους διεκδικητὲς τῶν ἀκινήτων αὐτῶν, ὅτι ἡ ἀποζημίωση τῆς ἐδαφικῆς ἐπιφάνειας καὶ τῶν ἐπικειμένων της, ὅπως περιγράφονται στὸ σχετικὸ κτηματολογικὸ πίνακα, ἡ ὁποία καθορίστηκε μὲ τὴν ἀριθ. 528/78 ἀπόφαση τοῦ 'Εφετείου Πατρῶν ἔχει παρακατατεθεῖ στὸ γραφεῖο Παρ/κῶν Λεχαινῶν.

Σχετικὰ ἔχει ἐκδοθεῖ τὸ ἀριθ. 17881/8.1.81 γραμμάτιο συστάσεως παρακαταθήκης δρχ. πέντε ἑκατομμυρίων διακοσίων ἐνενήντα τριῶν χιλιάδων διακοσίων εἴκοσι μιᾶς (5.293.221).

'Η ἀποζημίωση θὰ ἀποδοθεῖ στὰ πρόσωπα ποὺ θὰ ἀναγνωρισθοῦν δικαιοῦχοι κατὰ τὴ νόμιμη διαδικασία.

'Η ἀνακοίνωση αὐτὴ νὰ δημοσιευθεῖ στὴν 'Εφημερίδα τῆς Κυβερνήσεως.

'Αθῆναι, 29 'Ιανουαρίου 1981

Μὲ 'Εντολὴ 'Υπουργοῦ
'Ο Διευθυντὴς
Ε. ΔΗΜΑΣ

ΑΠΟ ΤΟ ΕΘΝΙΚΟ ΤΥΠΟΓΡΑΦΕΙΟ